


### ПГ №3



|                                                                                       |                                                   |                                                                                       |                                  |
|---------------------------------------------------------------------------------------|---------------------------------------------------|---------------------------------------------------------------------------------------|----------------------------------|
|    | Реставрируемое здание                             |    | Пункт охраны                     |
|    | Вероятные элементы здания, сооружения             |    | Прорубная-диспетчерская          |
|  | Временная дорога по суц. а/б покрытию             |  | Бытовое помещение                |
|  | Существующие здания                               |  | Душевая                          |
|  | Ограничение скорости движения автотранспорта      |  | Мобильная туалетная кабинка      |
|  | Ограждение низ. секц. сеч. переносное (без разр.) |  | Брандмауэрная стена              |
|  | Существующее ограждение                           |  | Мусоросборник                    |
|  | Линия границы описной зоны                        |  | Место установки лебедки          |
|  | Направление движения рабочих                      |  | Ворота с калиткой                |
|  | Направление движения автотранспорта               |  | Калитка                          |
|  | Место мойки для очистки колес                     |  | Стенд с противопожарными знаками |
|  | Площадка складирования                            |  | Искусственный лес                |
|  | Козырек над входом в здание                       |  | Контейнер для мусора             |
|  | Навес для отдыха                                  |  | Проектор на опоре                |
|  | Пешеходная галерея                                |  | Пожарный гидрант                 |

**ИНВЕНТАРНОЕ МЕТАЛЛИЧЕСКОЕ ОГРАЖДЕНИЕ**  
заполнение сетчатое

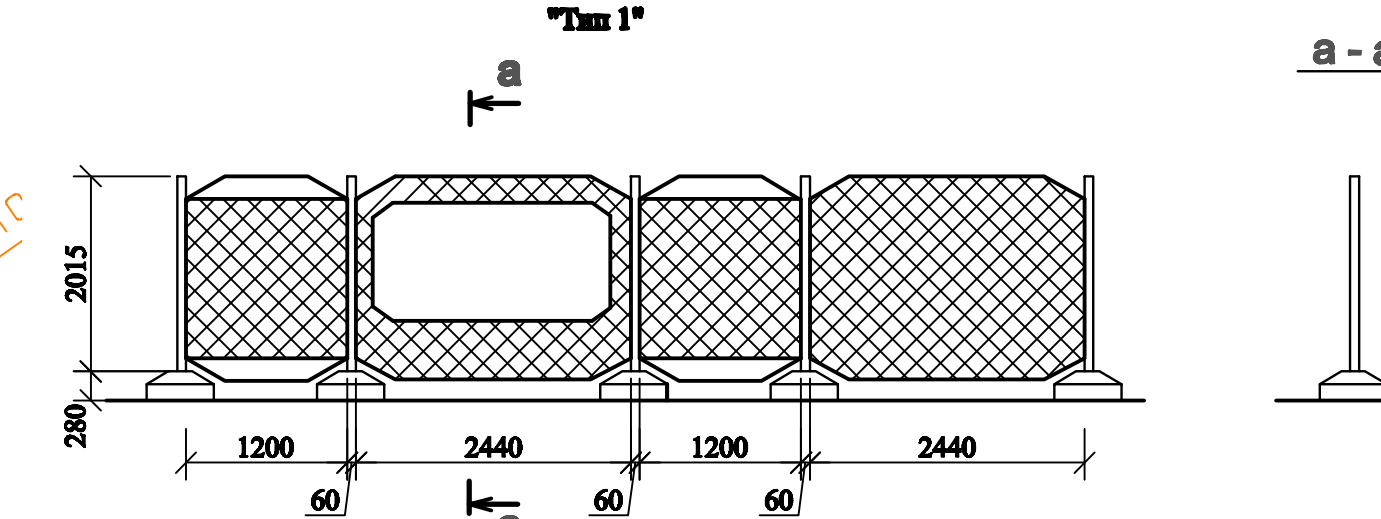

|                                                                                       |        |                 |       |                                                                                       |      |                                                                                               |  |                |      |
|---------------------------------------------------------------------------------------|--------|-----------------|-------|---------------------------------------------------------------------------------------|------|-----------------------------------------------------------------------------------------------|--|----------------|------|
|  |        |                 |       |                                                                                       |      | Федеральное государственное унитарное предприятие культуры                                    |  | арх №          |      |
|                                                                                       |        |                 |       |                                                                                       |      | ЦЕНТРАЛЬНЫЕ НАУЧНО-РЕСТАВРАЦИОННЫЕ<br>ПРОЕКТНЫЕ МАСТЕРСКИЕ<br>(ФГУП ЦНРПМ)                    |  | дата выпуска   |      |
|                                                                                       |        |                 |       |                                                                                       |      |                                                                                               |  | 2014 г.        |      |
|                                                                                       |        |                 |       |                                                                                       |      | Заказчик: Министерство культуры Российской Федерации .                                        |  |                |      |
|                                                                                       |        |                 |       |                                                                                       |      | «Дом Трубицкого-Бова, 1893 г., арх. О.И. Бова»,<br>г. Москва, Петровский парк, д. 48, стр. 1. |  | Марка<br>листа |      |
|                                                                                       |        |                 |       |                                                                                       |      |                                                                                               |  | ПОС            |      |
| Изм                                                                                   | Кол уч | Лист            | № дог | подпись                                                                               | дата | Проект<br>организация строительства<br>(реставрация и приспособление)                         |  | Стадия         | Лист |
| Разраб.                                                                               |        | Берлина В.И.    |       |  |      |                                                                                               |  | П              | 3    |
| Разраб.                                                                               |        | Басалова А.В.   |       |                                                                                       |      |                                                                                               |  |                | 3    |
| ГАП                                                                                   |        | Козлов М.Ю.     |       |                                                                                       |      |                                                                                               |  |                | 3    |
| Нав. АТП-4                                                                            |        | Урадовских А.А. |       |                                                                                       |      |                                                                                               |  | АТП-4          |      |

**СОГЛАСОВАНО :**

| Инв. № подл. | Подпись и дата | Взам. инв. № |
|--------------|----------------|--------------|
|--------------|----------------|--------------|